

helyiséglista - A rendeltetési egység

helyiség száma	helyiség neve	terület (m ²)	padlóburkolat
A.01	Raktár	260,34	PVC
A.02	Raktár	89,88	PVC
A.03	Előter	13,36	PVC
A.04	Fűtőter	14,76	megelevő mozaiklap
		378,34 m²	

helyiséglista - B rendeltetési egység

helyiség száma	helyiség neve	terület (m ²)	padlóburkolat
B.01	Raktár	81,93	PVC
		81,93 m²	

helyiséglista - C rendeltetési egység

helyiség száma	helyiség neve	terület (m ²)	padlóburkolat
C.01	Raktár	158,68	PVC
		158,68 m²	

helyiséglista - ABC rendeltetési egység közös helyiségei

helyiség száma	helyiség neve	terület (m ²)	padlóburkolat
ABC.01	Közlekedő	24,55	PVC
ABC.02	Férfi wc	13,10	kerámia
ABC.03	Női wc	10,91	kerámia
ABC.04	Akadálymentesített wc	10,74	kerámia
		59,30 m²	

helyiséglista - D rendeltetési egység

helyiség száma	helyiség neve	terület (m ²)	padlóburkolat
D.01	Raktár	121,03	PVC
D.02	Női wc	4,83	kerámia
D.03	Férfi wc	6,88	kerámia
		132,74 m²	

helyiséglista - E rendeltetési egység

helyiség száma	helyiség neve	terület (m ²)	padlóburkolat
E.01	Raktár	196,56	PVC
E.02	Női wc	3,15	kerámia
E.03	Férfi wc	8,21	kerámia
		207,92 m²	

A kivitelezés megkezdése előtt a méreteket a helyszínen ellenőrizni kell!
A kiviteli építész tervet a többi szakági kiviteli tervvel együtt érvényesek!

Munka megnevezése: **Taszár, Laktanya 3. sz. épületének átalakítási kiviteli terve**

Megbízó: **Taszár Községi Önkormányzat**


Tervező: **Beléndi Kft. - Kaposvár, Rákóczi Nr. 4. - tel: +36-30701-78212, e-mail: gatsmemok@gmail.com**

Építész tervező: **Gáts András - ökl. építész-mérnök vezető tervező É1-14-0039 - Kaposvár, Tallán Gy. u. 96/b. ifj. Gáts András - TT-14-0326; TÉ-14-0326**

Helyszín: **Taszár, Laktanya Hrsz: 150/16**

Rajz megnevezése: **Tervezett alaprajz (új állapot)**

Aláírás: **Lépték: M=1:50** **Dátum: 2018 november** **Rajzsám: E3-01/B**

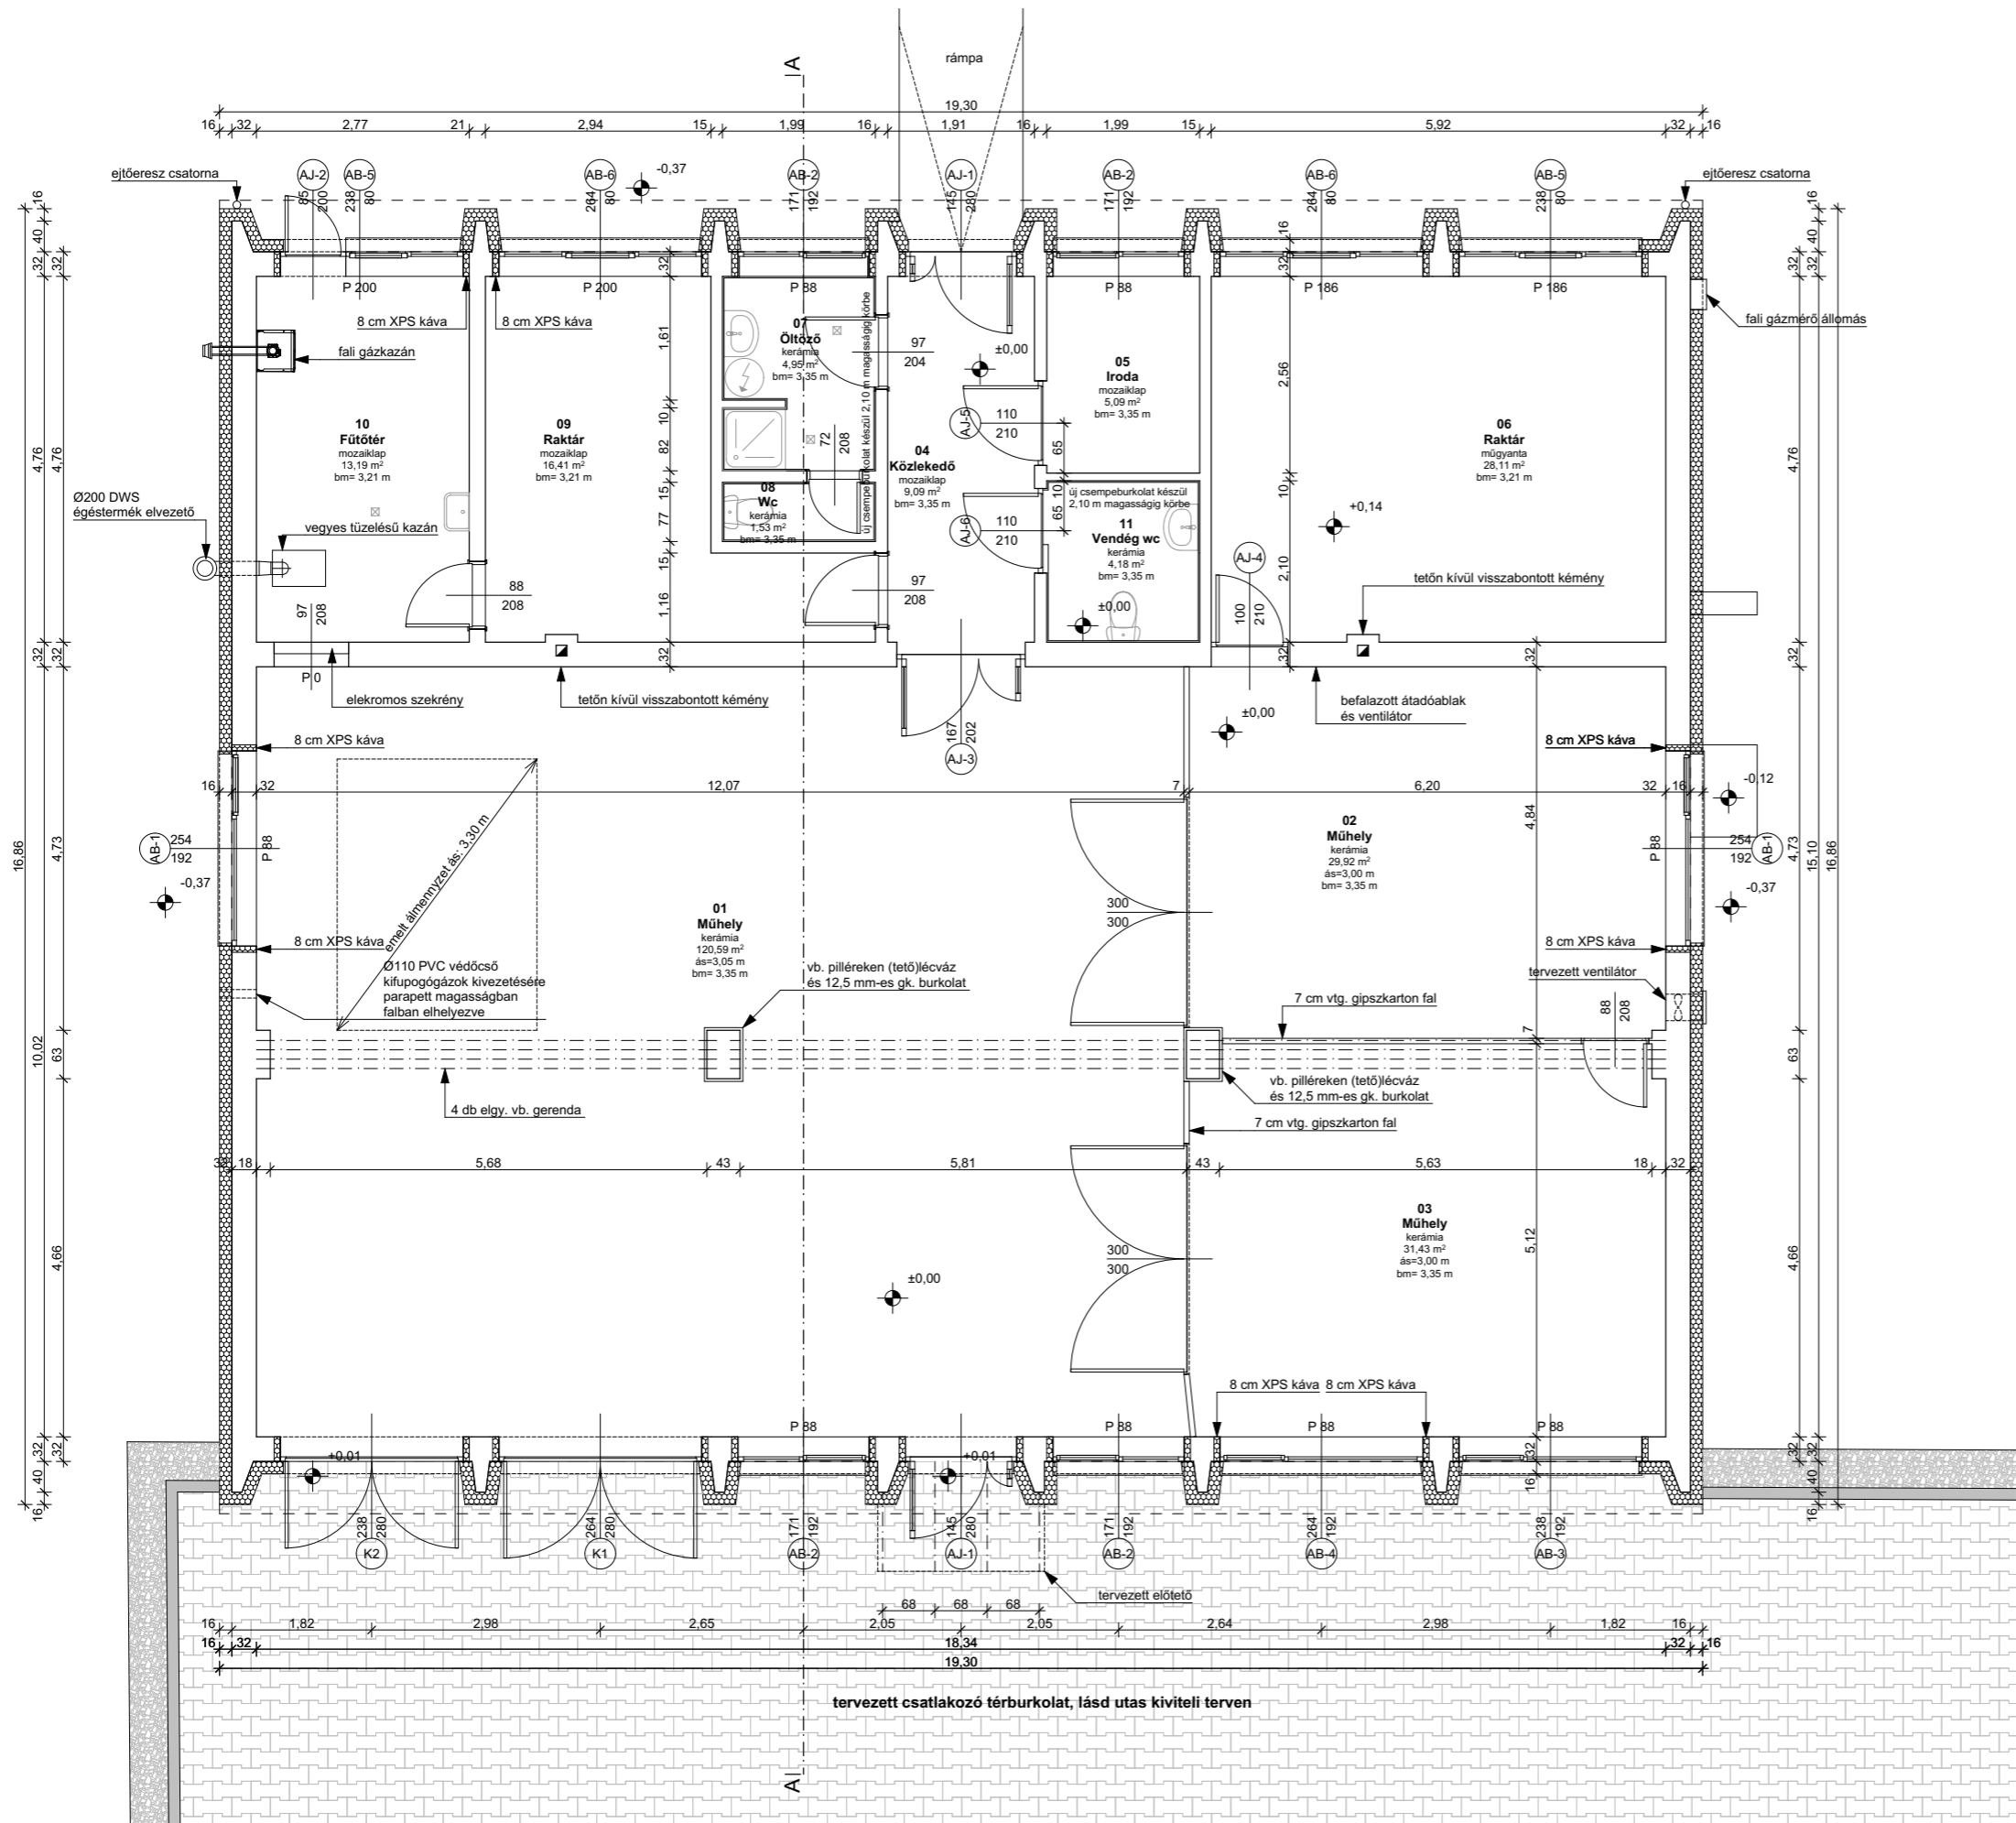

helyiséglista - tervezett			
helyiség száma	helyiség neve	terület (m2)	padlóburkolat
01	Műhely	120,59	kerámia
02	Műhely	29,92	kerámia
03	Műhely	31,43	kerámia
04	Közlekedő	9,09	mozaiklap
05	Iroda	5,09	mozaiklap
06	Raktár	28,11	műgyanta
07	Öltöző	4,95	kerámia
08	Wc	1,53	kerámia
09	Raktár	16,41	mozaiklap
10	Fűtőtér	13,19	mozaiklap
11	Vendég wc	4,18	kerámia
		264,49 m²	

A kivitelezés megkezdése előtt a méreteket a helyszínen ellenőrizni kell! A kiviteli építész tervek a többi szakági kiviteli tervekkel együtt érvényesek!			
Munka megnevezése:	Taszár, Laktanya 48. sz. Műhely épületének átalakítási kiviteli terve		
Megbízó:	Taszár Községi Önkormányzat		
Tervező:	Bellrand Kft. - Kaposvár, Rákóczi tér 4. - tel: +36-30/701-78212; e-mail: gatsmemnok@gmail.com		
Építész tervező:	Gáts András - okl. építészmérnök vezető tervező E1-14-0039 - Kaposvár, Tallián Gy. u. 96/b. ifj. Gáts András - TT-14-0326; TÉ-14-0326		
Helyszín:	Taszár, Laktanya Hrsz: 150/18		
Rajz megnevezése:	Tervezett alaprajz (új állapot)		
Alírást:	Lépték:	Dátum:	Rajzsám:
	M=1:50	2018 június	E48-01/E

A tervdokumentáció a szerző szellemi alkotása. Az 1998. LXCVII. törvény szerinti a szerzői jogvédelem alatt áll. Felhasználói csak a PTK 40/93. bekezdése alapján lehet.